


Längsschnitt 1 Zufahrt

M 1:500


LS Zufahrt
Überhöhung = 1.0
M=1:500
NHN+263.00m

Stationierung	[m]
Höhe Bestand	[m+NHN]
Höhe Planung	[m+NHN]

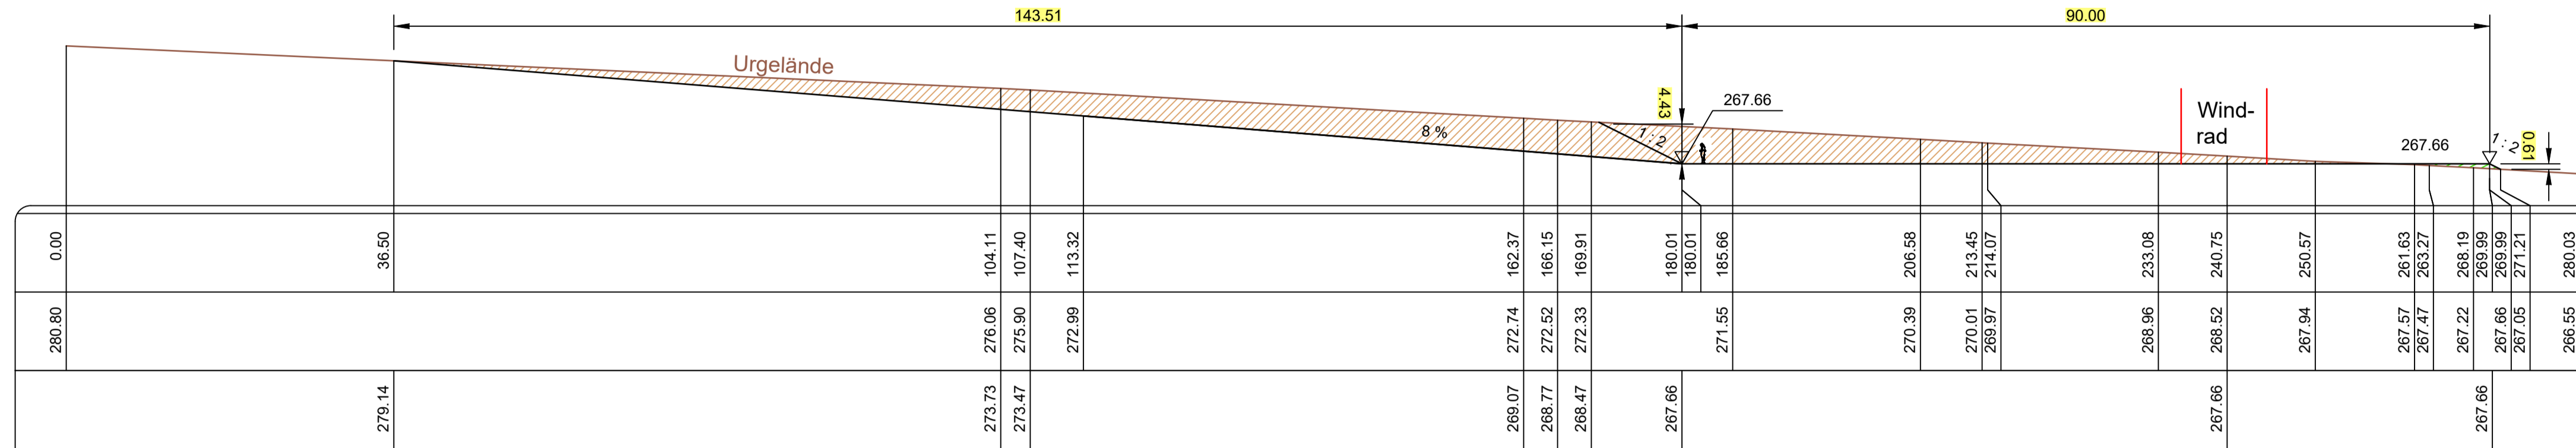

Legende

- Auftrag
- Einschnitt

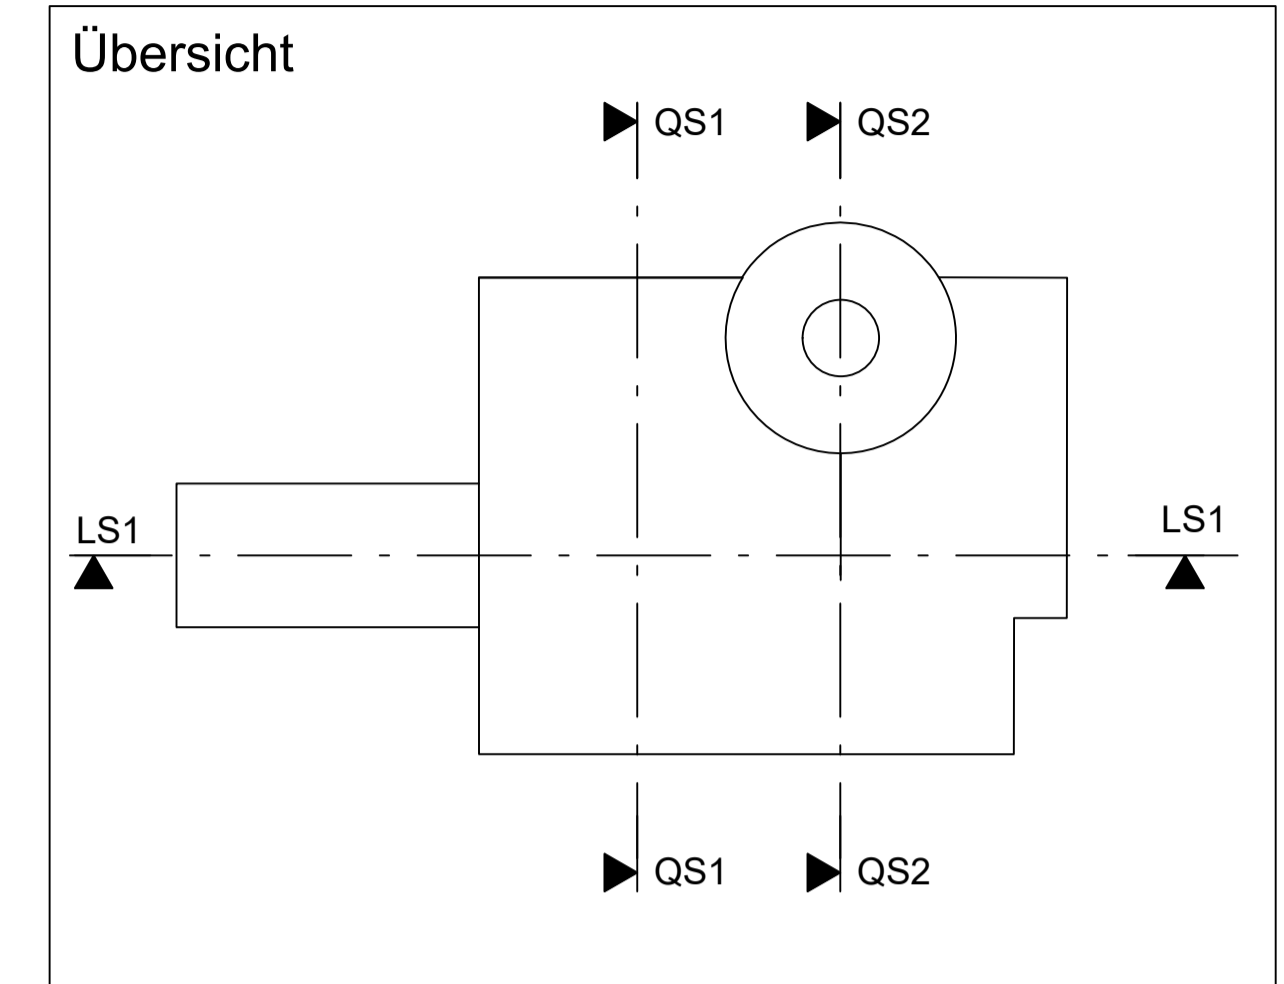


Querschnitt QS1

M 1:250

QS1
Überhöhung = 1.0
M=1:250
NHN+263.00m

Stationierung	[m]
Höhe Bestand	[m+NHN]
Höhe Planung	[m+NHN]

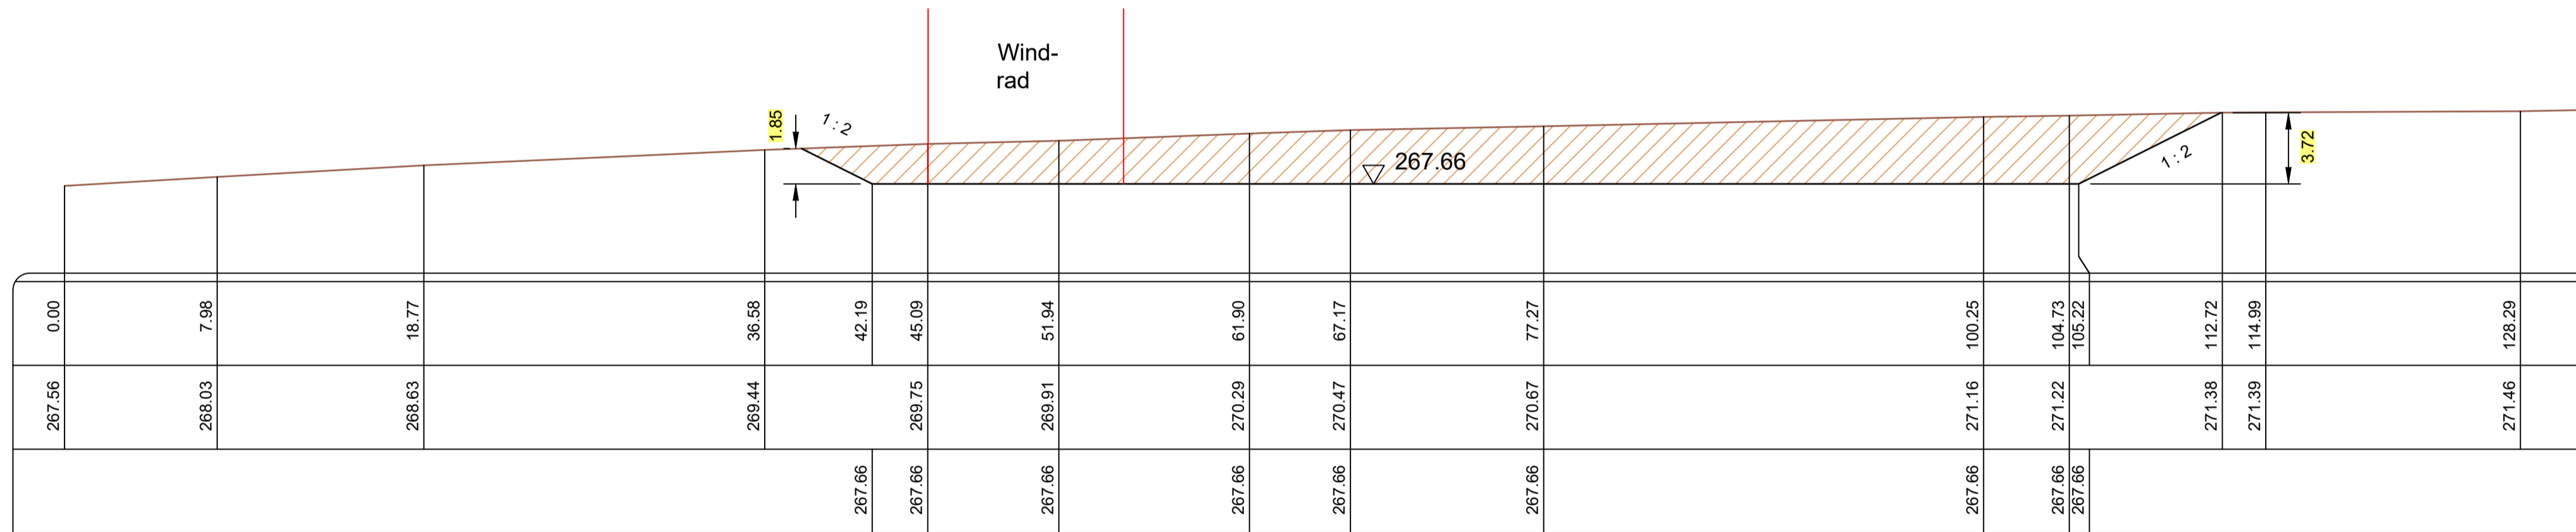


Querschnitt QS2

M 1:250

QS2
Überhöhung = 1.0
M=1:250
NHN+263.00m

Stationierung	[m]
Höhe Bestand	[m+NHN]
Höhe Planung	[m+NHN]

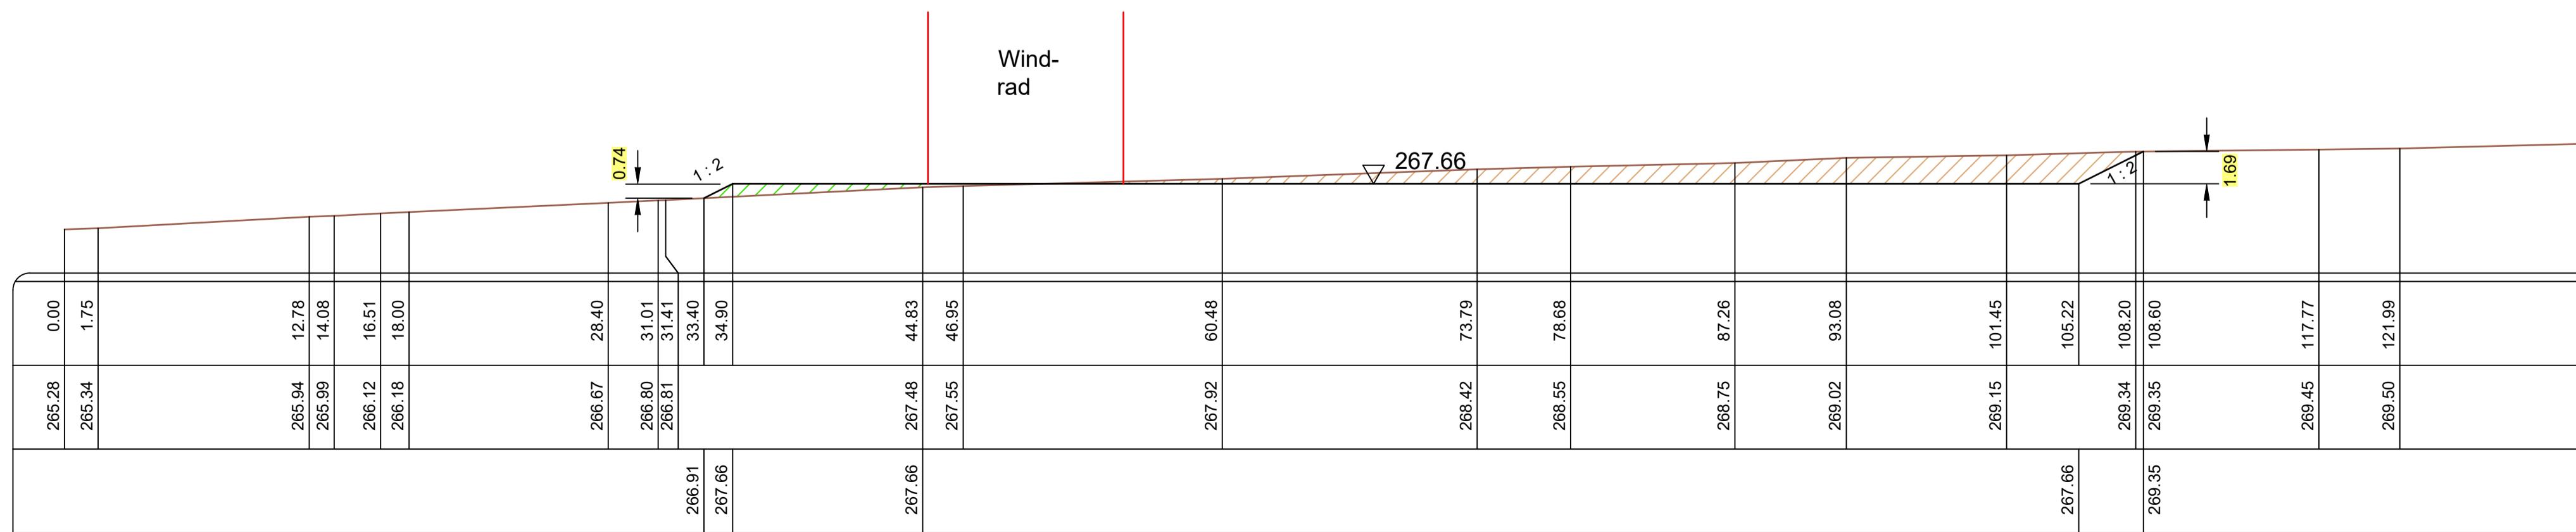

Datum	Änderung	bearb.	gepr.
			Projekt Windpark Gersweiler Anlage 3 Blatt 02
Standort WEA 02 Schnitte		Maßstab 1:500 1:250	
Projekt-Nr.:	Datum:	Bearbeiter:	Plan-Nr.:
aufgen.:	Sept. 2020	DK	Blattgröße 0,89 x 0,52=0,46m²
gezeichnet:	Sept. 2020	DK	Revisionsdatum: 10.09.2020
bearbeitet:	Sept. 2020	DK	
geprüft:	Sept. 2020	CB	