



Übersicht

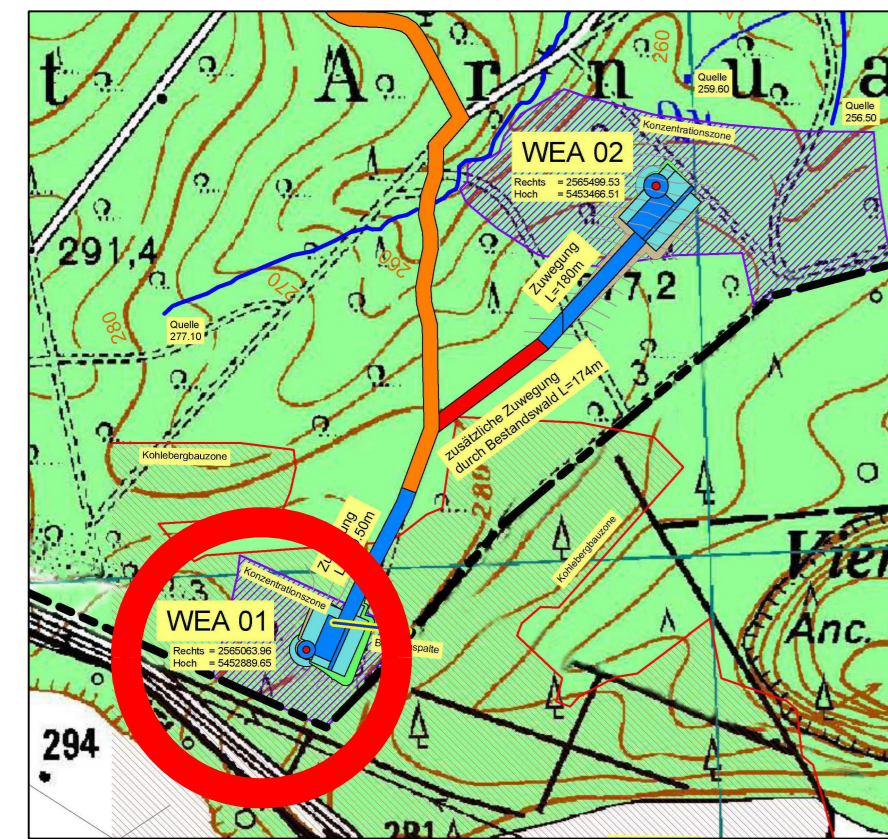

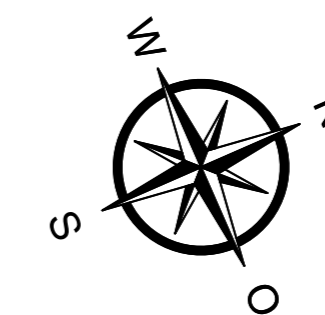







▶ QS1

▶ QS2



Legende

-  Bergbauspalte
-  Konzentrationszone
-  Einschnittsböschung
-  Dammböschung
-  dauerhafte Eingriffsfläche
-  temporäre Eingriffsfläche

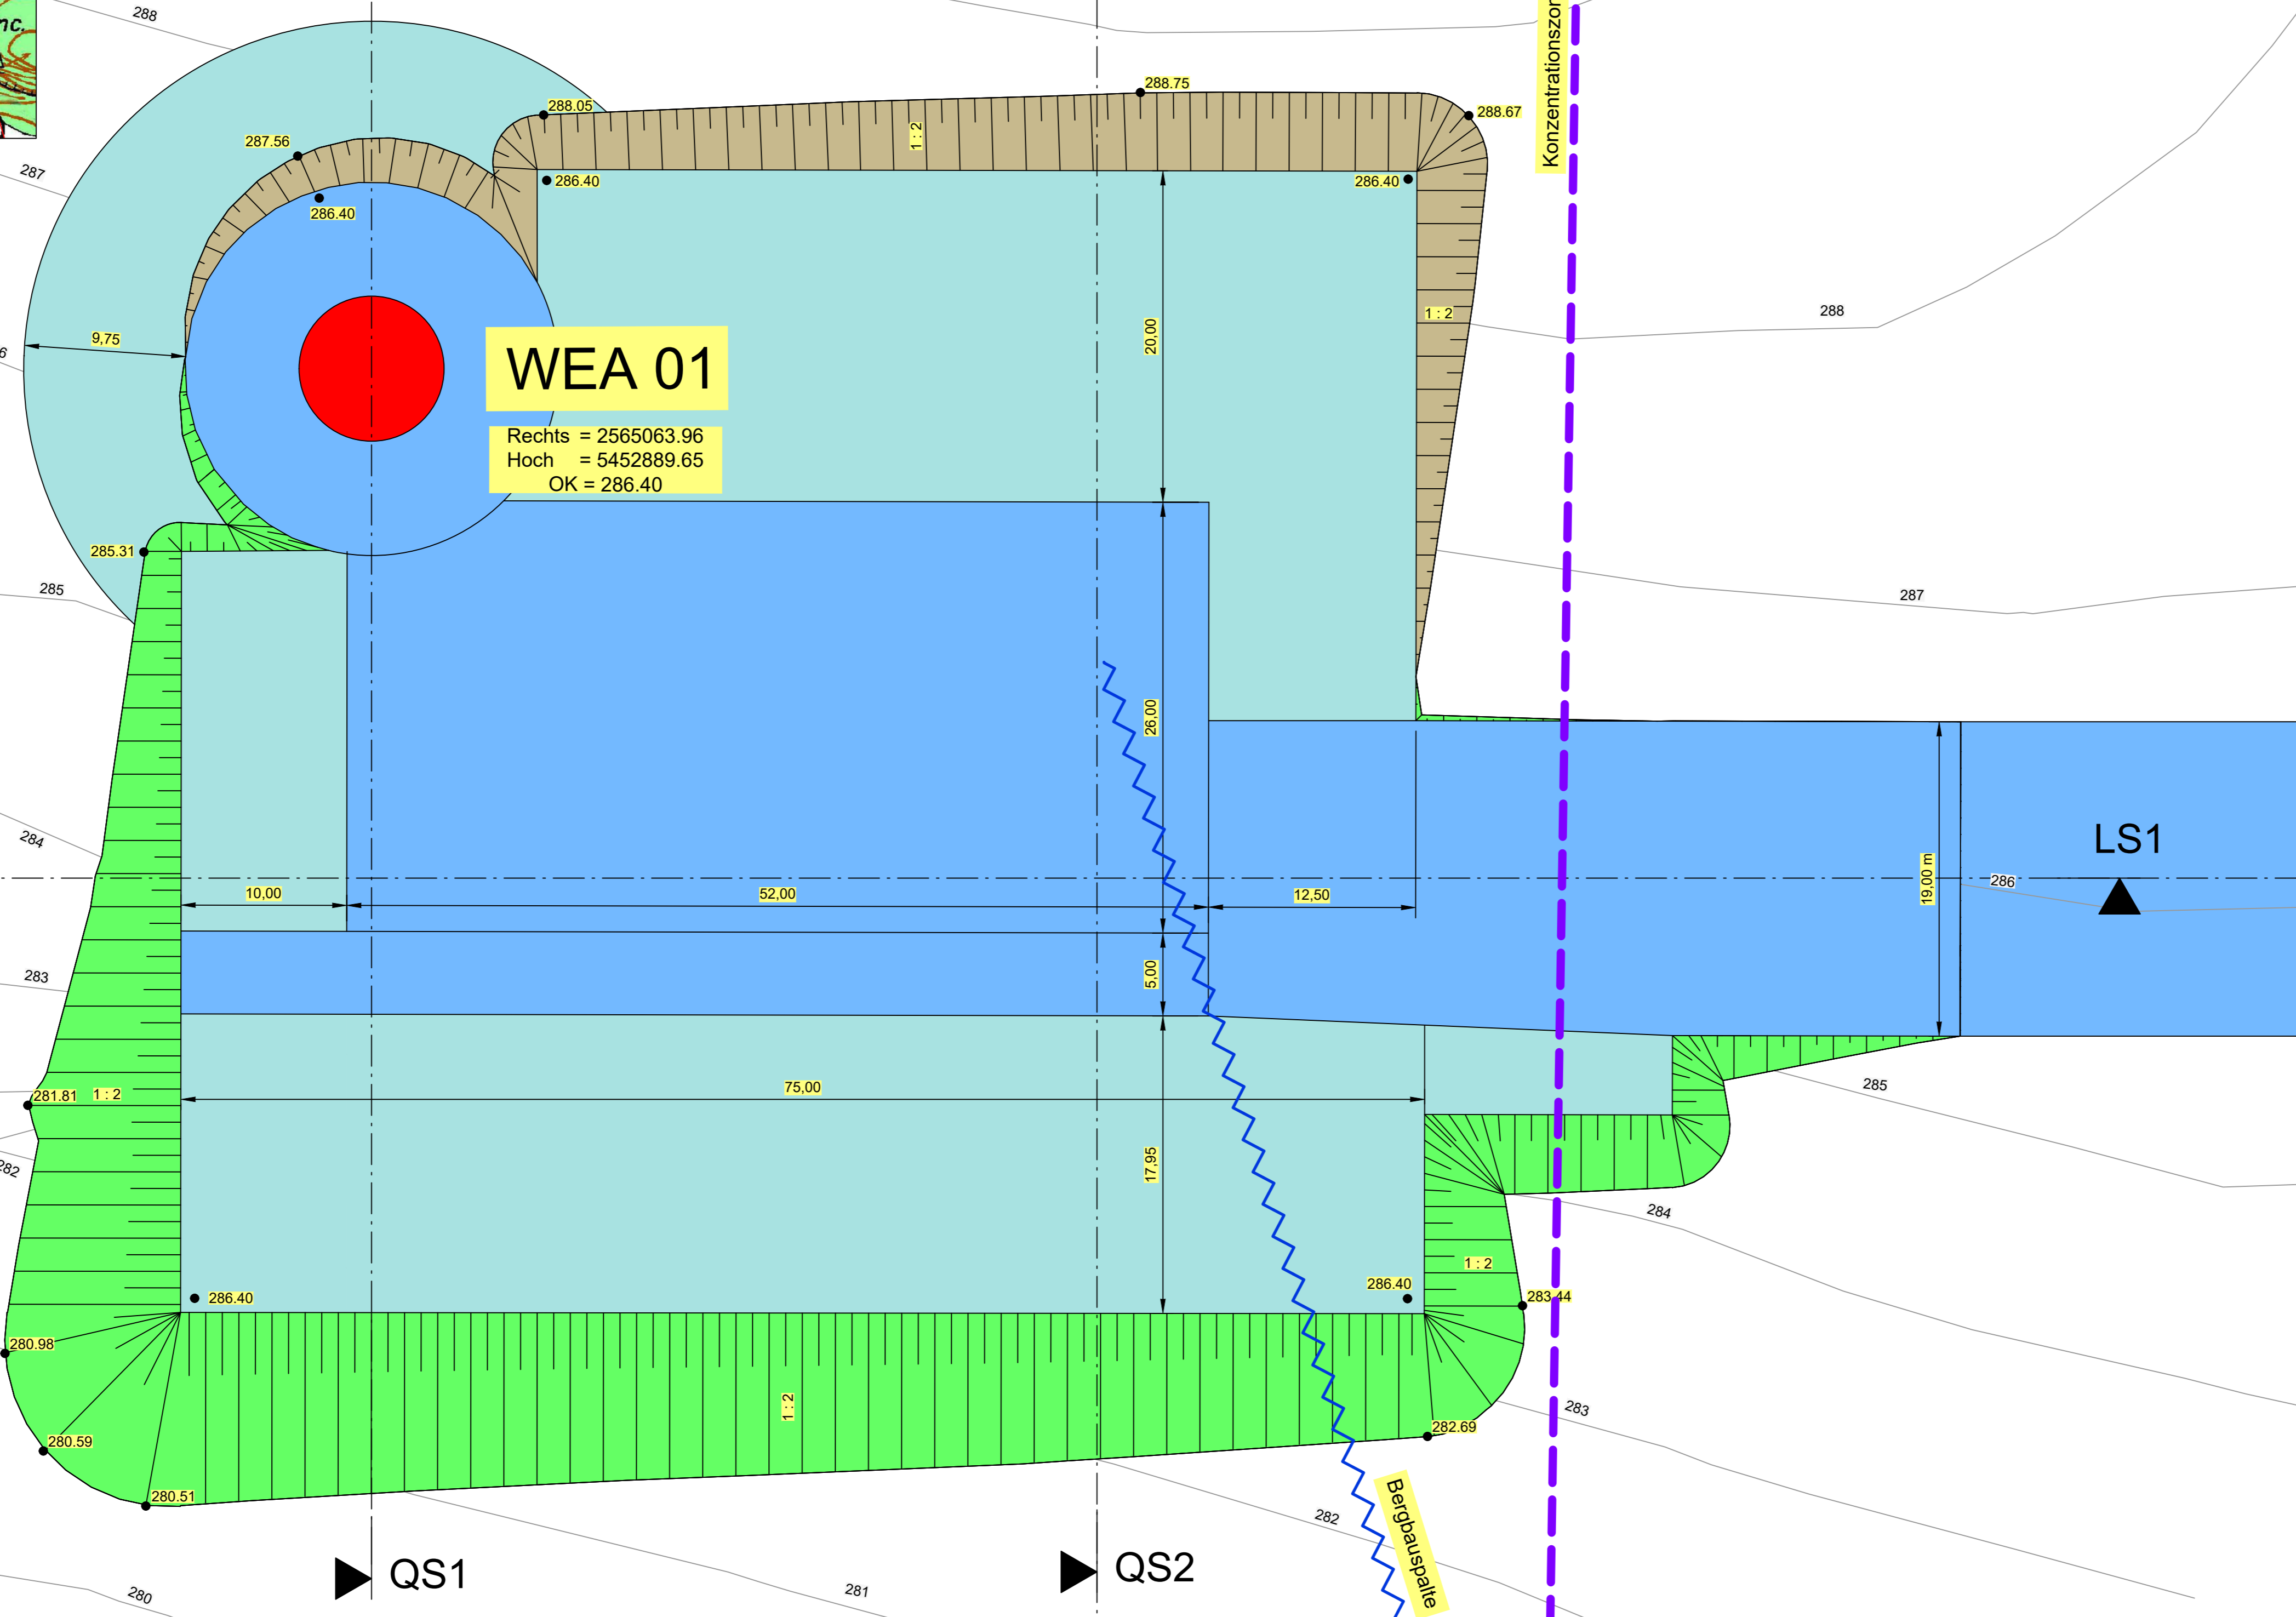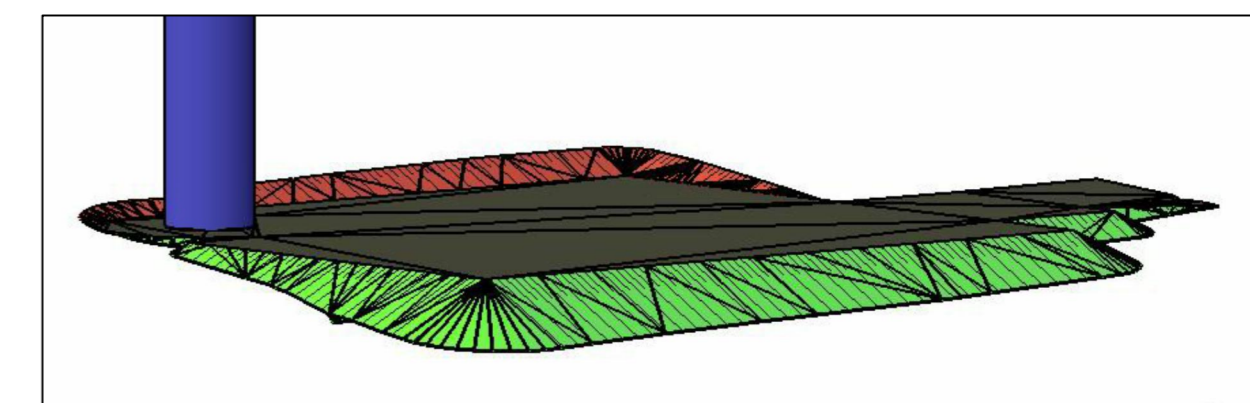

Datum	Änderung	bearb.	gepr.



Projekt		Windpark Gersweiler		Anlage	2
Planinhalt		Standort WEA 01 Lageplan		Blatt	01
Projekt-Nr.:				Maßstab	1:250
Datum:	Bearbeiter:			Plan-Nr.	
gezeichnet:	Sept. 2020	DK		Blattgröße	0,89 x 0,50=0,45m²
bearbeitet:	Sept. 2020	DK		Revisionsdatum:	10.09.2020
geprüft:	Sept. 2020	CB		P:\CAD\Projekt\Windenergieanlagen Klarenthal\LP Standort1.dwg	